



**ДЕПАРТАМЕНТ СОЦИАЛЬНОГО РАЗВИТИЯ ТЮМЕНСКОЙ ОБЛАСТИ
АВТОНОМНОЕ УЧРЕЖДЕНИЕ СОЦИАЛЬНОГО ОБСЛУЖИВАНИЯ НАСЕЛЕНИЯ
ТЮМЕНСКОЙ ОБЛАСТИ «ОБЛАСТНОЙ ЦЕНТР РЕАБИЛИТАЦИИ ИНВАЛИДОВ»**

ул. Уральская, д. 60, к. 1, г. Тюмень, 625001, тел./факс (3452) 51-78-11.
e-mail: vozg@obl72.ru, ИНН 7204120041, КПП 720301001, р/с 03224643710000006700,
ЕКС 40102810945370000060, Департамент финансов Тюменской области (АУ СОН ТО «Областной центр
реабилитации инвалидов» ЛС001050866ОЦРИ) в Отделение Тюмень Банка России/УФК по
Тюменской области г. Тюмень, БИК 017102101

**ПАСПОРТ ДОСТУПНОСТИ
ОБЪЕКТА СОЦИАЛЬНОЙ ИНФРАСТРУКТУРЫ**



**Муниципальное автономное учреждение дополнительного образования
«Спортивная школа города Ишима»
Тюменская область, г. Ишим, ул. Петропавловская, 23а.**

**НА ДОСТУПНОСТЬ ДЛЯ ИНВАЛИДОВ
И МАЛОМОБИЛЬНЫХ ГРУПП НАСЕЛЕНИЯ**

Тюмень, 2024

УТВЕРЖДАЮ:

Директор

МАУ ДО «СШ г. Ишима»

А.А. Таланцев

« 20 » 12 2024 г.

ПАСПОРТ ДОСТУПНОСТИ
объекта социальной инфраструктуры (ОСИ)
№ 43-Ишг

1. Общие сведения об объекте

1.1. Наименование (вид) объекта: МАУ ДО «СШ г. Ишима» (лыжная база)

1.2. Адрес объекта: Тюменская область, г. Ишим, ул. Петропавловская, 23а

1.3. Сведения о размещении объекта:

- отдельно стоящее здание 1 этажа, 208,9 кв.м

- наличие прилегающего земельного участка (да, нет); да 504 кв.м

1.4. Год постройки здания 2015г., последнего капитального ремонта -

1.5. Дата предстоящих плановых ремонтных работ: -

1.6. Название организации (учреждения), (полное юридическое наименование – согласно Уставу, краткое наименование) Муниципальное автономное учреждение дополнительного образования «Спортивная школа города Ишима», МАУ ДО «СШ г. Ишима».

1.7. Юридический адрес организации (учреждения) 627750, Тюменская область, г. Ишим, ул. М. Горького, 122.

1.8. Основание для пользования объектом (оперативное управление, аренда, собственность): оперативное управление

1.9. Форма собственности (государственная, негосударственная): государственная

1.10. Территориальная принадлежность (федеральная, региональная, муниципальная): региональная

1.11. Вышестоящая организация (наименование): Муниципальное образование г. Ишим, Тюменской области

1.12. Адрес вышестоящей организации, другие координаты: Администрация г. Ишима, ул. Гагарина, 67.

2. Характеристика деятельности организации на объекте

(по обслуживанию населения)

2.1. Сфера деятельности (здравоохранение, образование, социальная защита, физическая культура и спорт, культура, связь и информация, транспорт, жилой фонд, потребительский рынок и сфера услуг, другое): спорт

2.2. Виды оказываемых услуг:

85.41 Образование дополнительное детей и взрослых

55.90 – деятельность по предоставлению мест для временного проживания

85.41.1 Образование в области спорта и отдыха

2.3. Форма оказания услуг (на объекте, с длительным пребыванием, в т.ч. проживанием, на дому, дистанционно): на объекте

2.4. Категории обслуживаемого населения по возрасту (дети, взрослые трудоспособного возраста, пожилые; все возрастные категории): все возрастные категории

2.5. Категории обслуживаемых инвалидов (О, С, Г, У): инвалиды с нарушениями опорно-двигательного аппарата, нарушениями зрения, нарушениями слуха, нарушениями умственного развития

2.6. Плановая мощность: (посещаемость (количество обслуживаемых в день), вместимость, пропускная способность): 16 чел. в день

2.7. Участие в исполнении ИПРА инвалида, ребенка-инвалида (да, нет): нет

3. Состояние доступности объекта

3.1. Путь следования к объекту пассажирским транспортом (описать маршрут движения с использованием пассажирского транспорта) городской общественный транспорт автобусы № 1,5,13,100; маршрутное такси № 112,150 до остановки «Школа № 7»;

наличие адаптированного пассажирского транспорта к объекту: да

3.2. Путь к объекту от ближайшей остановки пассажирского транспорта:

3.2.1 расстояние до объекта от остановки транспорта: 400 м

3.2.2 время движения (пешком): 5-7 мин

3.2.3 наличие выделенного от проезжей части пешеходного пути (да, нет): да

3.2.4 Перекрестки (нерегулируемые; регулируемые, со звуковой сигнализацией, таймером; нет): нет

3.2.5 Информация на пути следования к объекту: (акустическая, тактильная, визуальная; нет): нет

3.2.6 Перепады высоты на пути: (есть, нет): нет

Их обустройство для инвалидов на коляске: да, нет (-)

3.3. Организация доступности объекта для инвалидов – форма обслуживания

№ п/п	Категория инвалидов (вид нарушения)	Вариант организации доступности объекта (формы обслуживания) *
1	Все категории инвалидов и МГН	ДУ
	<i>в том числе:</i>	
2	передвигающиеся на креслах-колясках	ВНД
3	с нарушениями опорно-двигательного аппарата	ДУ
4	с нарушениями зрения	ДУ
5	с нарушениями слуха	ДУ

6	с нарушениями умственного развития	А
---	------------------------------------	---

* - указывается один из вариантов: «А», «Б», «ДУ», «ВНД»

3.4. Состояние доступности основных структурно-функциональных зон

№ п/п	Основные структурно-функциональные зоны	Состояние доступности, в том числе для основных категорий инвалидов**
1	Территория, прилегающая к зданию (участок)	ДЧ-В
2	Вход (входы) в здание	ДЧ-И (Г, У); ДУ (О, С); ВНД (К)
3	Путь (пути) движения внутри здания (в т. ч. пути эвакуации)	ДЧ-И (О, Г, У); ДУ (С); ВНД (К)
4	Зона целевого назначения здания (целевого посещения объекта)	ДП-И (О, У); ДЧ-И (С); ДУ (Г); ВНД (К)
5	Санитарно-гигиенические помещения	ДЧ-И (Г, У); ДУ (О, С); ВНД (К)
6	Система информации и связи (на всех зонах)	ДЧ-И (К, О, У); ДУ (С, Г)

** Указывается: ДП-В - доступно полностью всем; ДП-И (К, О, С, Г, У) – доступно полностью избирательно (указать категории инвалидов); ДЧ-В - доступно частично всем; ДЧ-И (К, О, С, Г, У) – доступно частично избирательно (указать категории инвалидов); ДУ - доступно условно, ВНД - недоступно

3.5. ИТОГОВОЕ ЗАКЛЮЧЕНИЕ о состоянии доступности ОСИ: Общее состояние доступности объекта оценено: доступное частично для инвалидов категории У (ДЧ-И (У)), доступное условно для инвалидов категории О, С, Г (ДУ (О, С, Г)).

4. Управленческое решение

4.1. Рекомендации по адаптации основных структурно-функциональных зон объекта

№ п/п	Основные структурно-функциональные зоны объекта	Рекомендации по адаптации объекта (виды работ) *
1	Территория, прилегающая к зданию (участок)	-
2	Вход (входы) в здание	Текущий ремонт
3	Путь (пути) движения внутри здания (в т. ч. пути эвакуации)	Текущий ремонт
4	Зона целевого назначения здания (целевого посещения объекта)	Техническое решение (с использованием ТСР)
5	Санитарно-гигиенические помещения	Текущий ремонт
6	Система информации и связи (на всех зонах)	Текущий ремонт; техническое решение (с использованием ТСР)

*- указывается один из вариантов (видов работ): не нуждается; организационные мероприятия; ремонт (текущий, капитальный); индивидуальное решение с ТСП; технические решения невозможны – организация альтернативной формы обслуживания

4.2. Период проведения работ _____
в рамках исполнения _____

(указывается наименование документа: программы, плана)

4.3. Ожидаемый результат (по состоянию доступности) после выполнения работ по адаптации: реализация запланированных мероприятий позволит получить полную доступность зон для инвалидов категорий Г, У (ДП-И (Г, У)), доступное частично для категории инвалидов О, С (ДЧ-И (О, С)) при условии если сотрудники отвечающие за оказание ситуационной помощи прошли обучение.

Оценка результата исполнения программы, плана (по состоянию доступности) -

4.4. Для принятия решения требуется, не требуется (нужное подчеркнуть): согласование с общественной организацией инвалидов;

4.5. Информация размещена (обновлена) на Карте доступности субъекта Российской Федерации:




ИС «Доступная среда», <https://gis.72to.ru/map/osi>

(наименование сайта, портала)

5. Особые отметки

Паспорт сформирован на основании:

1. Анкеты (информации об объекте) от «12» декабря 2024г.;
2. Акта обследования объекта: № «13» декабря 2024г.

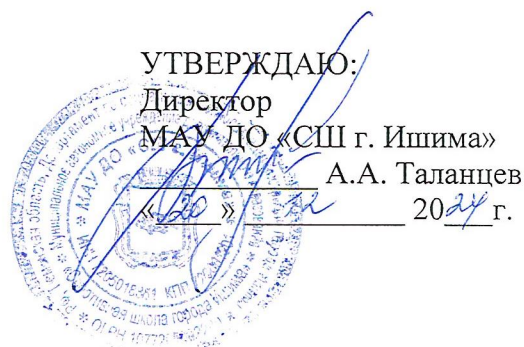

УТВЕРЖДАЮ:

Директор

МАУ ДО «СШ г. Ишима»

А.А. Таланцев

«20»

2024 г.

АНКЕТА
(информация об объекте социальной инфраструктуры)
К ПАСПОРТУ ДОСТУПНОСТИ ОСИ
№ 43-Ишг

1. Общие сведения об объекте

1.1. Наименование (вид) объекта: МАУ ДО «СШ г. Ишима» (лыжная база)

1.2. Адрес объекта: Тюменская область, г. Ишим, ул. Петропавловская, 23а

1.3. Сведения о размещении объекта:

- отдельно стоящее здание 1 этажа, 208,9 кв.м

- наличие прилегающего земельного участка (да, нет); да 504 кв.м

1.4. Год постройки здания 2015г., последнего капитального ремонта -

1.5. Дата предстоящих плановых ремонтных работ: -

1.6. Название организации (учреждения), (полное юридическое наименование – согласно Уставу, краткое наименование) Муниципальное автономное учреждение дополнительного образования «Спортивная школа города Ишима», МАУ ДО «СШ г. Ишима».

1.7. Юридический адрес организации (учреждения) 627750, Тюменская область, г. Ишим, ул. М. Горького, 122.

1.8. Основание для пользования объектом (оперативное управление, аренда, собственность): оперативное управление

1.9. Форма собственности (государственная, негосударственная): государственная

1.10. Территориальная принадлежность (федеральная, региональная, муниципальная): региональная

1.11. Вышестоящая организация (наименование): Муниципальное образование г. Ишим, Тюменской области

1.12. Адрес вышестоящей организации, другие координаты: Администрация г. Ишима, ул. Гагарина, 67.

2. Характеристика деятельности организации на объекте

2.1. Сфера деятельности (здравоохранение, образование, социальная защита, физическая культура и спорт, культура, связь и информация, транспорт, жилой фонд, потребительский рынок и сфера услуг, другое): спорт

2.2. Виды оказываемых услуг:

85.41 Образование дополнительное детей и взрослых

55.90 – деятельность по предоставлению мест для временного проживания

85.41.1 Образование в области спорта и отдыха

2.3. Форма оказания услуг (на объекте, с длительным пребыванием, в т.ч. проживанием, на дому, дистанционно): на объекте

2.4. Категории обслуживаемого населения по возрасту (дети, взрослые трудоспособного возраста, пожилые; все возрастные категории): все возрастные категории

2.5. Категории обслуживаемых инвалидов (О, С, Г, У): инвалиды с нарушениями опорно-двигательного аппарата, нарушениями зрения, нарушениями слуха, нарушениями умственного развития

2.6. Плановая мощность: (посещаемость (количество обслуживаемых в день), вместимость, пропускная способность): 16 чел. в день

2.7. Участие в исполнении ИПРА инвалида, ребенка-инвалида (да, нет): нет

3. Состояние доступности объекта

3.1. Путь следования к объекту пассажирским транспортом (описать маршрут движения с использованием пассажирского транспорта) городской общественный транспорт автобусы № 1,5,13,100; маршрутное такси № 112,150 до остановки «Школа № 7»;

наличие адаптированного пассажирского транспорта к объекту: да

3.2. Путь к объекту от ближайшей остановки пассажирского транспорта:

3.2.1 расстояние до объекта от остановки транспорта: 400 м

3.2.2 время движения (пешком): 5-7 мин

3.2.3 наличие выделенного от проезжей части пешеходного пути (да, нет): да

3.2.4 Перекрестки (нерегулируемые; регулируемые, со звуковой сигнализацией, таймером; нет): нет

3.2.5 Информация на пути следования к объекту: (акустическая, тактильная, визуальная; нет): нет

3.2.6 Перепады высоты на пути: (есть, нет): нет

Их обустройство для инвалидов на коляске: да, нет (-)

3.3. Вариант организации доступности ОСИ

№ п/п	Категория инвалидов (вид нарушения)	Вариант организации доступности объекта (формы обслуживания) *
1	Все категории инвалидов и МГН	-
	<i>в том числе инвалиды:</i>	
2	передвигающиеся на креслах-колясках	-
3	с нарушениями опорно-двигательного аппарата	-
4	с нарушениями зрения	-
5	с нарушениями слуха	-

6	с нарушениями умственного развития	-
---	------------------------------------	---

* - указывается один из вариантов: «А», «Б», «ДУ», «ВНД»

4. Управленческое решение

4.1. Рекомендации по адаптации основных структурно-функциональных зон объекта


№ п/п	Основные структурно-функциональные зоны объекта	Рекомендации по адаптации объекта (виды работ) *
1	Территория, прилегающая к зданию (участок)	-
2	Вход (входы) в здание	-
3	Путь (пути) движения внутри здания (в т. ч. пути эвакуации)	-
4	Зона целевого назначения здания (целевого посещения объекта)	-
5	Санитарно-гигиенические помещения	-
6	Система информации и связи (на всех зонах)	-
7	Пути движения к объекту (от остановки транспорта)	-

*- указывается один из вариантов (видов работ): не нуждается; ремонт (текущий, капитальный); организационные мероприятия; индивидуальное решение с ТСР; технические решения невозможны – организация альтернативной формы обслуживания

5. Размещение информации на Карте доступности субъекта Российской Федерации согласовано:

Директор

МАУ ДО «СШ г. Ишима»

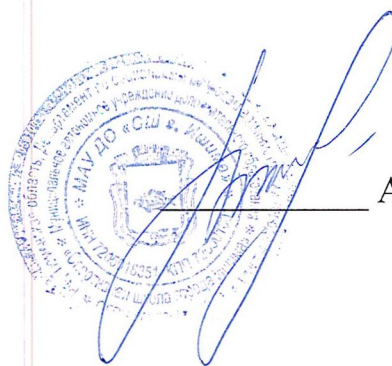

А.А. Таланцев

УТВЕРЖДАЮ:

Директор
МАУ ДО «СШ г. Ишима»
А.А. Таланцев
« 22 » 12 20 24 г.

АКТ ОБСЛЕДОВАНИЯ
объекта социальной инфраструктуры
К ПАСПОРТУ ДОСТУПНОСТИ ОСИ
№ 43-Ишг

г. Ишим

«13» декабря 2024г.

1. Общие сведения об объекте

- 1.1. Наименование (вид) объекта: МАУ ДО «СШ г. Ишима» (лыжная база)
- 1.2. Адрес объекта: Тюменская область, г. Ишим, ул. Петропавловская, 23а
- 1.3. Сведения о размещении объекта:
- отдельно стоящее здание 1 этажа, 208,9 кв.м
 - наличие прилегающего земельного участка (да, нет); да 504 кв.м
- 1.4. Год постройки здания 2015г., последнего капитального ремонта -
- 1.5. Дата предстоящих плановых ремонтных работ: -
- 1.6. Название организации (учреждения), (полное юридическое наименование – согласно Уставу, краткое наименование) Муниципальное автономное учреждение дополнительного образования «Спортивная школа города Ишима», МАУ ДО «СШ г. Ишима».
- 1.7. Юридический адрес организации (учреждения) 627750, Тюменская область, г. Ишим, ул. М. Горького, 122.

2. Характеристика деятельности организации на объекте

- 2.1. Сфера деятельности (здравоохранение, образование, социальная защита, физическая культура и спорт, культура, связь и информация, транспорт, жилой фонд, потребительский рынок и сфера услуг, другое): спорт
- 2.2. Виды оказываемых услуг:
- 85.41 Образование дополнительное детей и взрослых
- 55.90 – деятельность по предоставлению мест для временного проживания
- 85.41.1 Образование в области спорта и отдыха
- 2.3. Форма оказания услуг (на объекте, с длительным пребыванием, в т. ч. проживанием, на дому, дистанционно): на объекте
- 2.4. Категории обслуживаемого населения по возрасту (дети, взрослые трудоспособного возраста, пожилые; все возрастные категории): все возрастные категории
- 2.5. Категории обслуживаемых инвалидов (О, С, Г, У): инвалиды с нарушениями опорно-двигательного аппарата, нарушениями зрения, нарушениями слуха, нарушениями умственного развития
- 2.6. Плановая мощность: (посещаемость (количество обслуживаемых в

день), вместимость, пропускная способность): 16 чел. в день

2.7. Участие в исполнении ИПРА инвалида, ребенка-инвалида (да, нет):
нет

3. Состояние доступности объекта

3.1. Путь следования к объекту пассажирским транспортом

(описать маршрут движения с использованием пассажирского транспорта)
городской общественный транспорт автобусы № 1,5,13,100; маршрутное такси № 112,150 до остановки «Школа № 7»;

наличие адаптированного пассажирского транспорта к объекту: да

3.2. Путь к объекту от ближайшей остановки пассажирского транспорта:

3.2.1 расстояние до объекта от остановки транспорта: 400 м

3.2.2 время движения (пешком): 5-7 мин

3.2.3 наличие выделенного от проезжей части пешеходного пути (да, нет): да

3.2.4 Перекрестки (нерегулируемые; регулируемые, со звуковой сигнализацией, таймером; нет): нет

3.2.5 Информация на пути следования к объекту: (акустическая, тактильная, визуальная; нет): нет

3.2.6 Перепады высоты на пути: (есть, нет): нет

Их обустройство для инвалидов на коляске: да, нет (-)

3.3. Организация доступности объекта для инвалидов – форма обслуживания

№ п/п	Категория инвалидов (вид нарушения)	Вариант организации доступности объекта (формы обслуживания) *
1	Все категории инвалидов и МГН	ДУ
	<i>в том числе инвалиды:</i>	
2	передвигающиеся на креслах-колясках	ВНД
3	с нарушениями опорно-двигательного аппарата	ДУ
4	с нарушениями зрения	ДУ
5	с нарушениями слуха	ДУ
6	с нарушениями умственного развития	А

* - указывается один из вариантов: «А», «Б», «ДУ», «ВНД»

3.4. Состояние доступности основных структурно-функциональных зон

№ п/п	Основные структурно-функциональные зоны	Состояние доступности, в том числе для основных категорий инвалидов**	Приложение	
			№ на плане	№ фото
1	Территория, прилегающая к зданию (участок)	ДЧ-В	-	1

2	Вход (входы) в здание	ДЧ-И (Г, У); ДУ (О, С); ВНД (К)	15	2-5
3	Путь (пути) движения внутри здания (в т. ч. пути эвакуации)	ДЧ-И (О, Г, У); ДУ (С); ВНД (К)	14	6,9,17,18
4	Зона целевого назначения здания (целевого посещения объекта)	ДП-И (О, У); ДЧ-И (С); ДУ (Г); ВНД (К)	14	6,16
5	Санитарно- гигиенические помещения	ДЧ-И (Г, У); ДУ (О, С); ВНД (К)	9-12	7,8,11-15
6	Система информации и связи (на всех зонах)	ДЧ-И (К, О, У); ДУ (С, Г)	-	3,7,17

** Указывается: ДП-В - доступно полностью всем; ДП-И (К, О, С, Г, У) – доступно полностью избирательно (указать категории инвалидов); ДЧ-В - доступно частично всем; ДЧ-И (К, О, С, Г, У) – доступно частично избирательно (указать категории инвалидов); ДУ - доступно условно, ВНД - недоступно

3.5. ИТОГОВОЕ ЗАКЛЮЧЕНИЕ о состоянии доступности ОСИ: Общее состояние доступности объекта оценено: доступное частично для инвалидов категории У (ДЧ-И (У)), доступное условно для инвалидов категории О, С, Г (ДУ (О, С, Г)).

4. Управленческое решение

4.1. Рекомендации по адаптации основных структурно-функциональных зон объекта:

№ п/п	Основные структурно- функциональные зоны объекта	Рекомендации по адаптации объекта (виды работ) *
1	Территория, прилегающая к зданию (участок)	-
2	Вход (входы) в здание	Текущий ремонт
3	Путь (пути) движения внутри здания (в т.ч. пути эвакуации)	Текущий ремонт
4	Зона целевого назначения здания (целевого посещения объекта)	Техническое решение (с использованием ТСР)
5	Санитарно-гигиенические помещения	Текущий ремонт
6	Система информации и связи (на всех зонах)	Текущий ремонт; техническое решение (с использованием ТСР)

*- указывается один из вариантов (видов работ): не нуждается; ремонт (текущий, капитальный); индивидуальное решение с ТСР; технические решения невозможны – организация альтернативной формы обслуживания

4.2. Период проведения работ: _____
в рамках исполнения _____
(указывается наименование документа: программы, плана)

4.3. Ожидаемый результат (по состоянию доступности) после выполнения работ по адаптации: реализация запланированных мероприятий позволит получить полную доступность зон для инвалидов категорий Г, У (ДП-И (Г, У)), доступное частично для категории инвалидов О, С (ДЧ-И (О, С)) при условии если сотрудники отвечающие за оказание ситуационной помощи прошли обучение.

4.4. Для принятия решения требуется, не требуется (нужное подчеркнуть): согласование с общественной организацией инвалидов;

4.4.1. согласование на Комиссии _____

(наименование Комиссии по координации деятельности в сфере обеспечения доступной среды жизнедеятельности для инвалидов и других МГН)

4.4.2. согласование работ с надзорными органами (в сфере проектирования и строительства, архитектуры, охраны памятников, другое – указать): не требуется.

4.4.3. техническая экспертиза; разработка проектно-сметной документации;

4.4.4. согласование с вышестоящей организацией (собственником объекта);

4.4.5. согласование с общественной организацией инвалидов: _

4.4.6. другое: все работы по адаптации объекта необходимо выполнять в соответствии с СП 59.13330.2020 Доступность зданий и сооружений для маломобильных групп населения, ГОСТ Р 52875-2018 Указатели тактильные наземные для инвалидов по зрению. Технические требования, ГОСТ Р 52131-2019 Средства отображения информации знаковые для инвалидов. Технические требования, ГОСТ Р 51261-2022 Устройства опорные стационарные для маломобильных групп населения. Типы и общие технические требования.

Имеется заключение уполномоченной организации о состоянии доступности объекта (наименование документа и выдавшей его организации, дата), нет

4.5. Информация может быть размещена (обновлена) на Карте доступности субъекта Российской Федерации:

ИС «Доступная среда», <https://gis.72to.ru/map/osi>

(наименование сайта, портала)

5. Особые отметки

ПРИЛОЖЕНИЯ:

Результаты обследования:


1. Территории, прилегающей к объекту	на	<u>2</u>	л.
2. Входа (входов) в здание	на	<u>2</u>	л.
3. Путей движения в здании	на	<u>2</u>	л.
4. Зоны целевого назначения объекта	на	<u>2</u>	л.
5. Санитарно-гигиенических помещений	на	<u>2</u>	л.
6. Системы информации (и связи) на объекте	на	<u>2</u>	л.

Результаты фотофиксации на объекте: есть на 2 л.

Поэтажный план, экспликация: да на 2 л.
Выписка из ЕГРН на здание (копия): да на 4 л.
Выписка из ЕГРН на земельный участок (копия): да на 4 л.
Другое (в том числе дополнительная информация о путях движения к объекту): нет


Руководитель рабочей группы:

Заместитель директора по общим вопросам АУ
СОН ТО «Областной центр реабилитации
инвалидов»

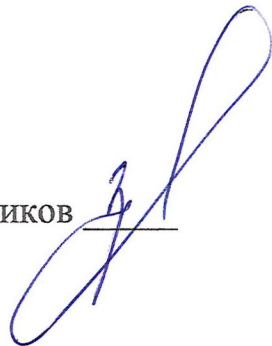
С.В. Заболотников 

Члены рабочей группы:

Заведующий службой по организации
межведомственного взаимодействия и оказания
комплексной реабилитационной и
абилитационной помощи АУ СОН ТО
«Областной центр реабилитации инвалидов»

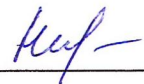Е.И. Николаева 

Главный специалист службы по организации
межведомственного взаимодействия и оказания
комплексной реабилитационной и
абилитационной помощи АУ СОН ТО
«Областной центр реабилитации инвалидов»

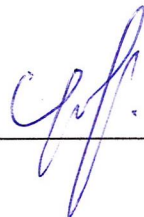А.В. Ушаков 

В том числе:

Представитель Тюменской областной
организации Общероссийской общественной
организации инвалидов «Всероссийского ордена
Трудового Красного Знамени общества слепых»

А.А. Алиев 

Представитель организации, расположенной на
объекте:

К.С. Латынцев 

I. Результаты обследования:
1. Территории, прилегающей к зданию (участка)

№ п/п	Наименование функционально- планировочного элемента	Наличие элемента			Выявленные нарушения и замечания		Работы по адаптации объекта	
		Есть/нет	№ на плане	№ на фото	Содержание	Значимость для инвалида (категория)	Содержание	Виды работ
1.1	Вход (входы) на территорию	нет			-		-	
1.2	Путь (пути) движения на территории	нет			-		-	
1.3	Лестница (наружная)	нет			-		-	
1.4	Пандус (наружный)	нет			-		-	
1.5	Автостоянка и парковка	есть	-	1	-		-	Не требуются

II. Заключение по зоне:

Наименование структурно-функциональной зоны	Состояние доступности (к пункту 3.4 Акта обследования ОСИ)	Приложение		Рекомендации по адаптации (к пункту 4.1 Акта обследования ОСИ)
		№ на плане	№ на фото	
Территории, прилегающей к зданию (участку)	ДЧ-В	-	1	Работы по адаптации объекта для обеспечения доступности зоны для инвалидов и других МГН не требуются

Комментарий к заключению: Состояние доступности структурно-функциональной зоны оценено как доступное частично для всех категорий инвалидов.

**I. Результаты обследования:
2.Входа (входов) в здание**

№ п/п	Наименование функционально- планировочного элемента	Наличие элемента			Выявленные нарушения и замечания		Работы по адаптации объекта	
		Есть/нет	№ на плане	№ на фото	Содержание	Значимость для инвалида (категория)	Содержание	Виды работ
2.1	Лестница (наружная)	нет			-		-	
2.2	Пандус (наружный)	нет			-		-	
2.3	Входная площадка (перед дверью)	есть	-	2,3	Отсутствует контрастное выделение перепада высот; отсутствует кнопка вызова сотрудника учреждения	К, О, С	На проступи ступени перепада высот между входной площадкой и тротуаром установить контрастные противоскользящие полосы 1-2шт. общей шириной 0,08-0,1м на расстоянии не более 0,04 м от края проступи; установить кнопку вызова сотрудника учреждения рядом с входной площадкой на высоте 0,85-1,1м от уровня земли и обозначить соответствующей пиктограммой	Текущий ремонт
2.4	Дверь (входная)	есть	-	2	-		-	
2.5	Тамбур	есть	15	4,5	Отсутствуют дверные ручки	О, С, Г, У	Установить дверные ручки на двери тамбура «П» или «Г» образной формы, контрастного цвета	Текущий ремонт

II. Заключение по зоне:

Наименование структурно- функциональной зоны	Состояние доступности (к пункту 3.4 Акта обследования ОСИ)	Приложение		Рекомендации по адаптации (к пункту 4.1 Акта обследования ОСИ)
		№ на плане	№ на фото	
Вход (входы) в здание	ДЧ-И (Г, У); ДУ (О, С); ВНД (К)	15	2-5	Работы по адаптации объекта для обеспечения доступности зоны для инвалидов и других МГН запланированы в текущий ремонт

Комментарий к заключению: Состояние доступности структурно-функциональной зоны оценено как доступное частично для категории инвалидов Г и У (ДЧ-И (Г, У)), доступное условно для инвалидов категории О, С (ДУ (О, С)).

I. Результаты обследования:
3. Пути (путей) движения внутри здания (в т. ч. путей эвакуации)

№ п/п	Наименование Функционально- планировочного элемента	Наличие элемента			Выявленные нарушения и замечания		Работы по адаптации объекта	
		Есть/нет	№ на плане	№ на фото	Содержание	Значимость для инвалида (категория)	Содержание	Виды работ
3.1	Холл	есть	14	6	-		-	
3.2	Лестница	нет			-		-	
3.3	Пандус	нет			-		-	
3.4	Лифт пассажирский (или подъемник)	нет			-		-	
3.5	Дверь	есть	-	9	Отсутствует контрастное выделение дверных ручек по отношению к фону дверного полотна	С	Контрастное выделение дверных ручек по отношению к фону дверного полотна	Текущий ремонт
3.6	Пути эвакуации (в т.ч. зоны безопасности)	есть	-	17,18	Отсутствует контрастное выделение дверных ручек по отношению к фону дверного полотна; отсутствует контрастное выделение дверного полотна по отношению к фону стены	С	Контрастное выделение дверных ручек эвакуационного выхода по отношению к фону дверного полотна; контрастное выделение дверного полотна эвакуационного выхода по отношению к фону стены	Текущий ремонт

II. Заключение по зоне:

Наименование структурно-функциональной зоны	Состояние доступности (к пункту 3.4 Акта обследования ОСИ)	Приложение		Рекомендации по адаптации (к пункту 4.1 Акта обследования ОСИ)
		№ на плане	№ на фото	
Пути движения внутри здания (в т. ч. пути эвакуации)	ДЧ-И (О, Г, У); ДУ (С); ВНД (К)	14	6,9,17,18	Работы по адаптации объекта для обеспечения доступности зоны для инвалидов и других МГН запланированы в текущий ремонт

Комментарий к заключению: Состояние доступности структурно-функциональной зоны оценено как доступное частично для инвалидов категории О, Г, У (ДЧ-И (О, Г, У)), доступное условно для инвалидов категории С (ДУ (С)).

I. Результаты обследования:
4.Зоны целевого назначения здания (целевого посещения объекта)
Вариант I – зона обслуживания инвалидов

№ п/п	Наименование функционально- планировочного элемента	Наличие элемента			Выявленные нарушения и замечания		Работы по адаптации объекта	
		Есть/нет	№ на плане	№ на фото	Содержание	Значимость для инвалида (категория)	Содержание	Виды работ
4.1	Кабинетная форма обслуживания	нет			-		-	
4.2	Зальная форма обслуживания	есть	14	6	-		-	
4.3	Прилавочная форма обслуживания	есть	-	16	Отсутствует портативная индукционная система усиления звука	Г	Установить на стойке администратора портативную индукционную систему усиления звука (например, индукционная петля «ИЦР-2») для общения со слабослышащими	Техническое решение (с использованием ТСР)
4.4	Форма обслуживания с перемещением по маршруту	нет			-		-	
4.5	Кабина Индивидуального обслуживания	нет			-		-	

На предмет целесообразности установки индукционных приборов на объекте для МГН необходимо обратиться во Всероссийское общество глухих.

II. Заключение по зоне:

Наименование структурно- функциональной зоны	Состояние доступности (к пункту 3.4 Акта обследования ОСИ)	Приложение		Рекомендации по адаптации (к пункту 4.1 Акта обследования ОСИ)
		№ на плане	№ на фото	
Зоны целевого назначения здания (целевого посещения объекта) Зона обслуживания инвалидов.	ДП-И (О, У); ДЧ-И (С); ДУ (Г); ВНД (К)	14	6,16	Работы по адаптации объекта для обеспечения доступности зоны для инвалидов и других МГН запланированы в индивидуальное решение с ТСР

Комментарий к заключению: Состояние доступности структурно-функциональной зоны оценено как доступное полностью для инвалидов категории О, У (ДП-И (О, У)), доступное частично для инвалидов категории С (ДЧ-И (С)) и доступное условно для инвалидов категории Г (ДУ (Г)).

I. Результаты обследования:
5.Санитарно-гигиенических помещений

№ п/п	Наименование функционально- планировочного элемента	Наличие элемента			Выявленные нарушения и замечания		Работы по адаптации объекта	
		Есть/нет	№ на плане	№ на фото	Содержание	Значимость для инвалида (категория)	Содержание	Виды работ
5.1	Туалетная комната	есть	12	11-13	Отсутствует информация о помещении; форма дверных ручек не удовлетворяет требованиям; отсутствует держатель для личных вещей	О, С, Г, У	Установить информацию (туалет) на контрастном фоне; установить дверные ручки в туалетной кабине «П» или «Г» образной формы, контрастного цвета; установить держатель для личных вещей около раковины	Текущий ремонт
5.2	Душевая комната	есть	9	14-15	Отсутствует информация о помещении; отсутствует горизонтальный поручень; отсутствует держатель личных вещей; отсутствует противоскользящий коврик	О, С, Г, У	Установить информацию (душевая) на контрастном фоне; установить в душевой горизонтальный поручень; установить держатель для личных вещей; оборудовать душевую противоскользящим ковриком	Текущий ремонт
5.3	Раздевалка	есть	10,11	7,8	Отсутствует информация о помещении	О, С, Г, У	Установить информацию (раздевалка) на контрастном фоне	Текущий ремонт

II. Заключение по зоне:

Наименование структурно-функциональной зоны	Состояние доступности (к пункту 3.4 Акта обследования ОСИ)	Приложение		Рекомендации по адаптации (к пункту 4.1 Акта обследования ОСИ)
		№ на плане	№ на фото	
Санитарно-гигиенические помещения	ДЧ-И (Г, У); ДУ (О, С); ВНД (К)	9-12	7,8,11-15	Работы по адаптации объекта для обеспечения доступности зоны для инвалидов и других МГН запланированы в текущий ремонт

Комментарий к заключению: Состояние доступности структурно-функциональной зоны оценено как доступное частично для категории инвалидов Г, У (ДЧ-И (Г, У)), доступное условно для инвалидов категории О, С (ДУ (О, С)).

I. Результаты обследования:
6. Системы информации на объекте

№ п/п	Наименование функционально- планировочного элемента	Наличие элемента			Выявленные нарушения и замечания		Работы по адаптации объекта	
		Есть/ нет	№ на плане	№ на фото	Содержание	Значимость для инвалида (категория)	Содержание	Виды работ
6.1	Визуальные средства	есть	-	7,17	Отсутствует информация о помещениях	О, С, Г, У	Установить информацию об помещениях на контрастном фоне.	Текущий ремонт
6.2	Акустические средства	нет	-	-	Отсутствие индукционных систем усиления звука на объекте	Г	Установить на объекте портативную индукционную система усиления звука	Индивидуальн ое техническое решение (с использование м ТСР)
6.3	Тактильные средства	есть	-	3	-		-	

II. Заключение по зоне:

Наименование структурно- функциональной зоны	Состояние доступности (к пункту 3.4 Акта обследования ОСИ)	Приложение		Рекомендации по адаптации (к пункту 4.1 Акта обследования ОСИ)
		№ на плане	№ на фото	
Системы информации на объекте	ДЧ-И (К, О, У); ДУ (С, Г)	-	3,7,17	Работы по адаптации объекта для обеспечения доступности зоны для инвалидов и других МГН запланированы в текущий ремонт и индивидуальное решение с ТСР

Комментарий к заключению: Состояние доступности структурно-функциональной зоны оценено как доступное частично для инвалидов категории К, О и У (ДЧ-И (К, О, У)) и доступное условно для инвалидов категории С, Г (ДУ (С, Г)).

**ФОТООТЧЕТ от 13 декабря 2024г.
ПО ОБСЛЕДОВАНИЮ ЗДАНИЯ
МАУ ДО «СШ г. Ишима»
Тюменская область, г. Ишим, ул. Петропавловская, 23а.**



Фото №1



Фото №2

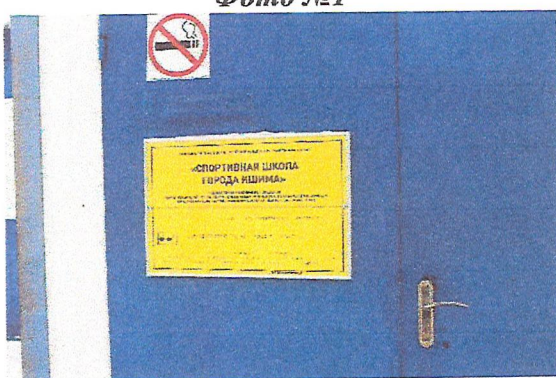


Фото №3



Фото №4



Фото №5

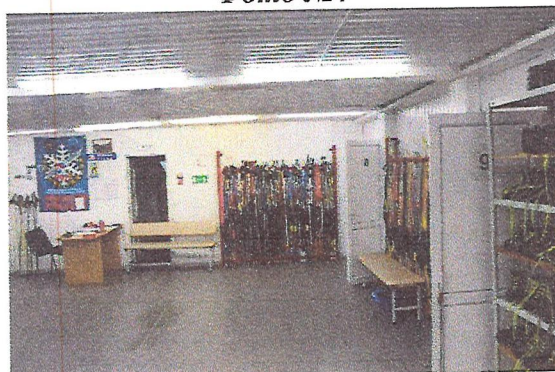


Фото №6

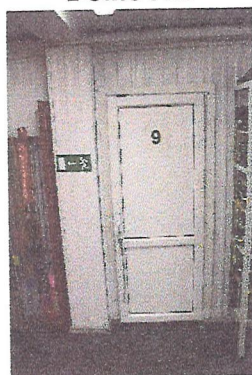


Фото №7

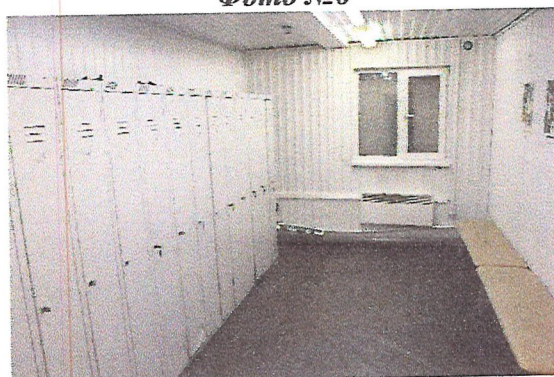


Фото №8




Фотом №9



Фотом №11




Фотом №13

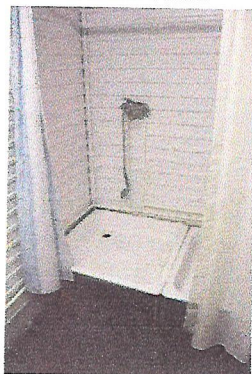

Фотом №15




Фотом №17

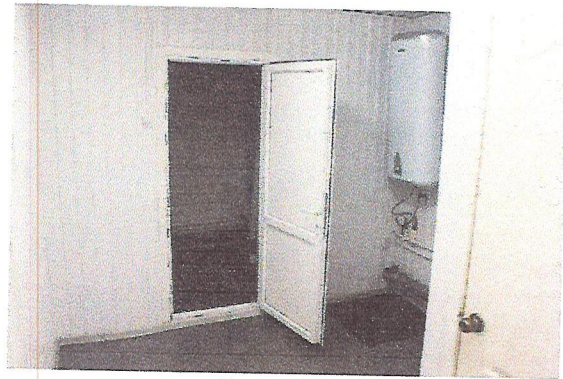


Фотом №10




Фотом №12

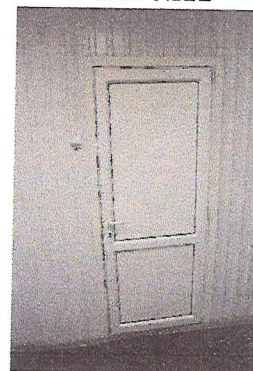

Фотом №14

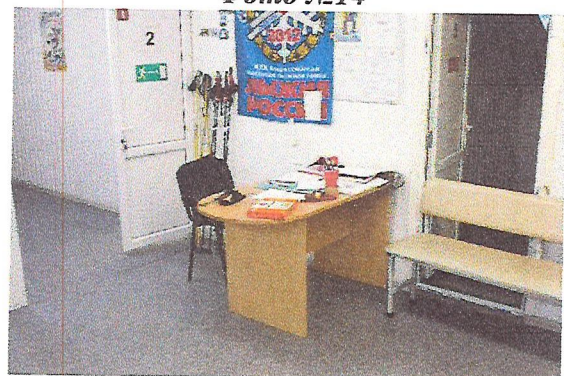


Фотом №16

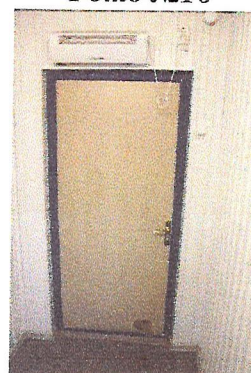

Фотом №18


Согласовано:

Инв. № подл. Подпись и дата Взамен инв. №

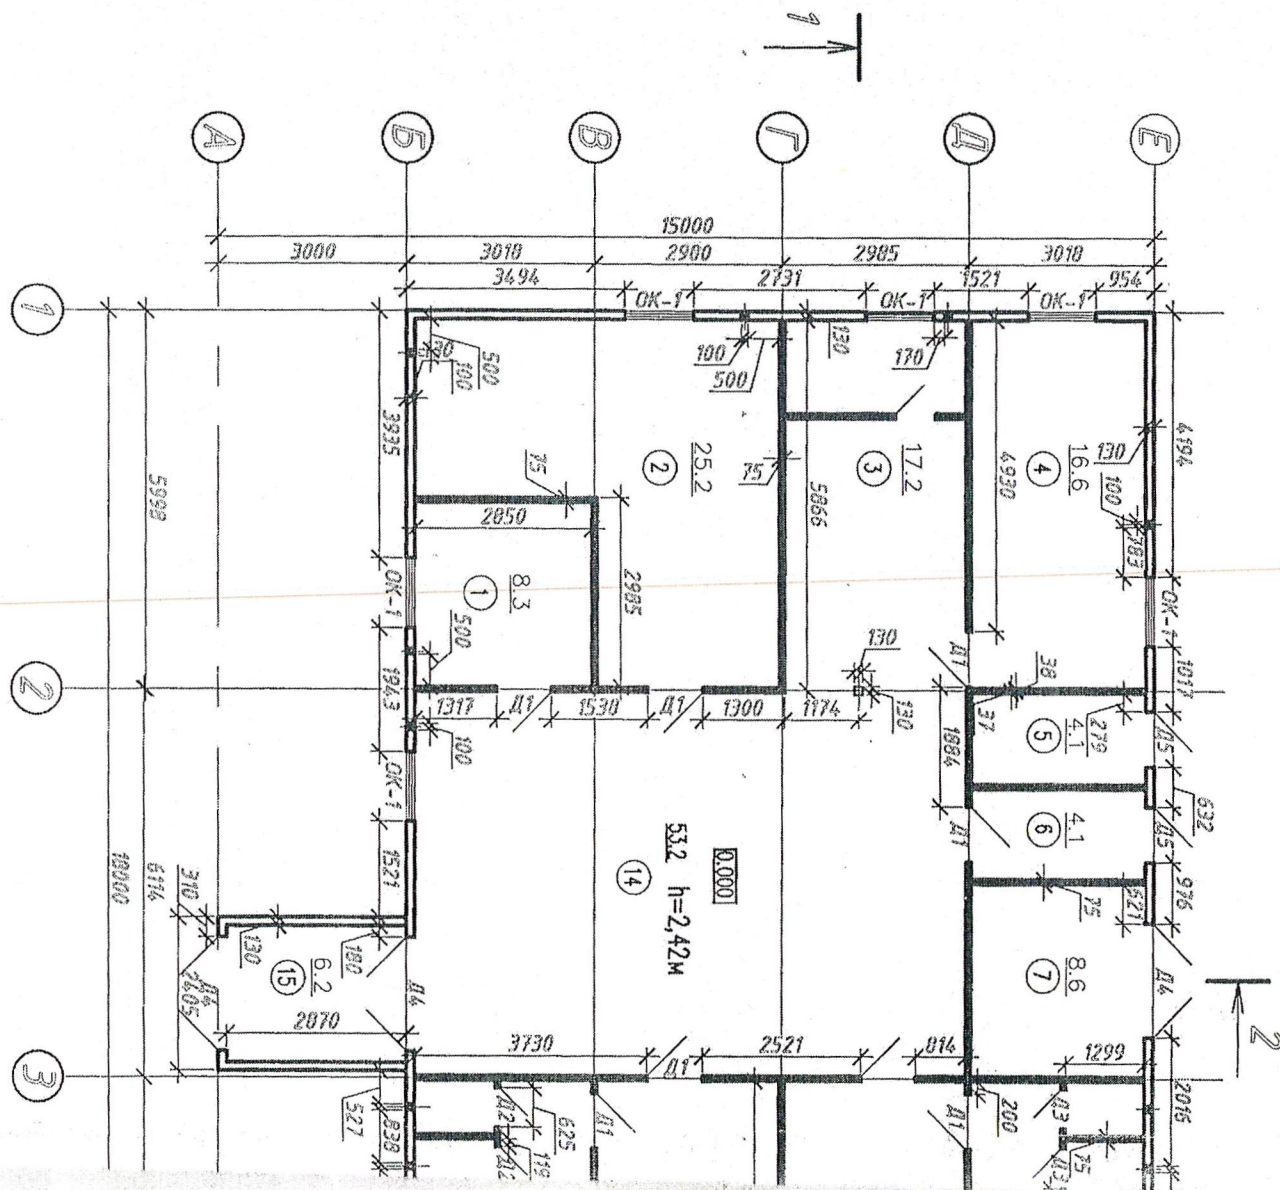

План 1-го этажа

Экспликация помещений

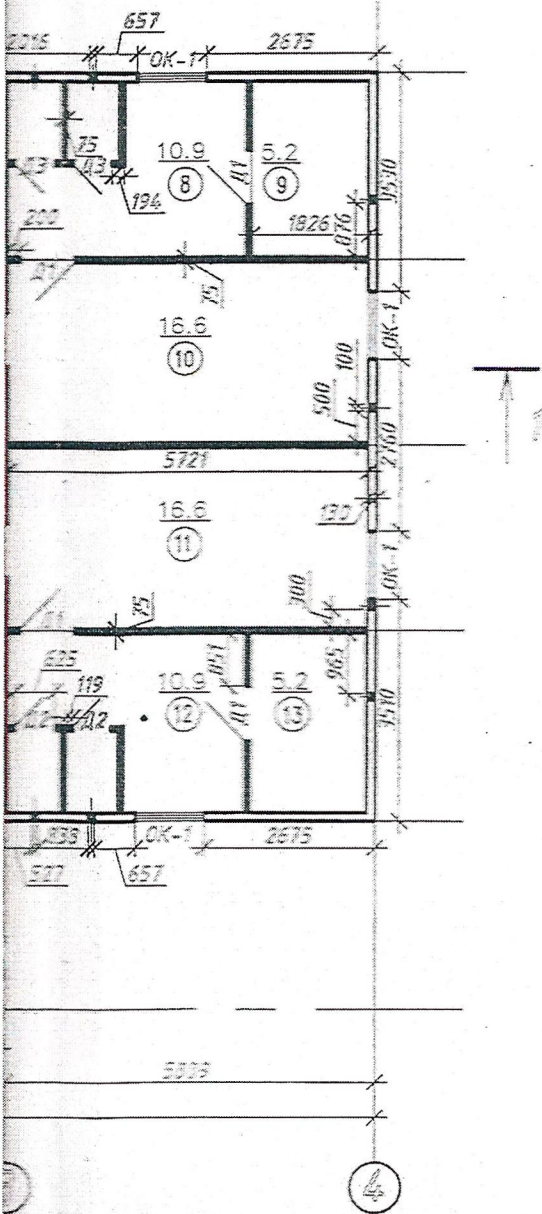

№ пом.	Наименование	Площадь, м. кв.	Кат. пом.
1	Комната	8.3	
2	Помещение для подготовки лыж	25.2	
3	Комната для спортсменов	17.2	
4	Тренерская	16.6	
5	Подсобная	4.1	
6	Выход	4.1	
7	Гараж	8.6	
8	Санузел	10.9	
9	Душевая	5.2	
10	Раздевалка	16.6	
11	Раздевалка	16.6	
12	Санузел	10.9	
13	Душевая	5.2	
14	Холл	53.2	
15	Тамбур	6.2	

595-15-AP								
Блочно-модульное здание (лыжная база)								
Изм.	Кодич.	Лист	Издок	Подпись	Дата			
Разроб.		Колесников			01.15			
ГИП		Пузиков			01.15			
Архитектурно-строительные решения						Стояция	Лист	Листов
						РП	2	
Инженер		Долгополов			01.15	План 1-го этажа		
						 ООО "ИТС Инжиниринг"		

Формат: А3

Федеральная служба государственной регистрации, кадастра и картографии
полное наименование органа регистрации прав

Выписка из Единого государственного реестра недвижимости об основных характеристиках и зарегистрированных правах на объект недвижимости


Сведения об основных характеристиках объекта недвижимости

На основании запроса от 24.02.2022, поступившего на рассмотрение 24.02.2022, сообщаем, что согласно записям Единого государственного реестра недвижимости:

Раздел 1 Лист 1

Здание			
вид объекта недвижимости			
Лист № 1 раздела 1	Всего листов раздела 1: 1	Всего разделов: 3	Всего листов выписки: 4
02.03.2022г. № КУВИ-001/2022-25667275			
Кадастровый номер:		72:25:0106014:847	
Номер кадастрового квартала:		72:25:0106014	
Дата присвоения кадастрового номера:		29.12.2015	
Ранее присвоенный государственный учетный номер:		данные отсутствуют	
Адрес:		Тюменская область, город Ишим, ул. Петропавловская, 23 а	
Площадь, м2:		208.9	
Назначение:		Нежилое	
Наименование:		Лыжная база	
Количество этажей, в том числе подземных этажей:		1, в том числе подземных 0	
Год ввода в эксплуатацию по завершении строительства:		2015	
Год завершения строительства:		данные отсутствуют	
Кадастровая стоимость, руб:		3214302	
Кадастровые номера иных объектов недвижимости, в пределах которых расположен объект недвижимости:		72:25:0106014:790	
Кадастровые номера помещений, машино-мест, расположенных в здании или сооружении:		данные отсутствуют	
Виды разрешенного использования:		данные отсутствуют	
Статус записи об объекте недвижимости:		Сведения об объекте недвижимости имеют статус "актуальные"	
Особые отметки:		Сведения, необходимые для заполнения раздела: 5 - План расположения помещения, машино-места на этаже (плане этажа), отсутствуют.	
Получатель выписки:		Таланцев Александр Аркадьевич, действующий(ая) на основании документа "Приказ" от имени заявителя Муниципальное автономное учреждение "Спортивная школа города Ишима", 7205018851	

ДОКУМЕНТ ПОДПИСАН	
ЭЛЕКТРОННОЙ ПОДПИСЬЮ	
полное наименование должности	
Сведения о Сертификате	
Сертификат: 9976775713574438515711381783445926050	
Владелец: Росреестр	
Действителен: с 23.03.2021 по 23.06.2022	

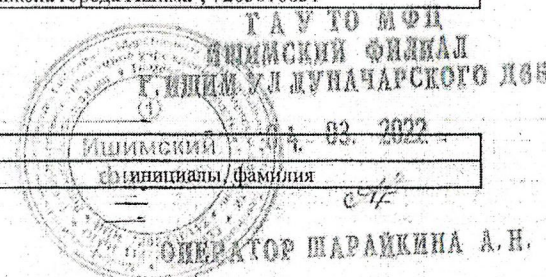


Выписка из Единого государственного реестра недвижимости об основных характеристиках и зарегистрированных правах на объект недвижимости

Сведения о зарегистрированных правах

Здание			
вид объекта недвижимости			
Лист № 1 раздела 2	Всего листов раздела 2: 2	Всего разделов: 3	Всего листов выписки: 4
02.03.2022г. № КУВИ-001/2022-25667275			
Кадастровый номер:		72:25:0106014:847	


1	Правообладатель (правообладатели):	1.1	Муниципальное автономное учреждение "Спортивная школа города Ишима", ИНН: 7205018851, ОГРН: 1077205002280
2	Вид, номер, дата и время государственной регистрации права:	2.1	Оперативное управление 72:25:0106014:847-72/006/2017-1 20.03.2017 11:28:14
3	Документы-основания	3.1	Постановление администрации г. Ишима Тюменской области, № 1339, выдан 29.12.2016
4	Сведения об осуществлении государственной регистрации сделки, права, ограничения права без необходимого в силу закона согласия третьего лица, органа:	4.1	данные отсутствуют
5	Ограничение прав и обременение объекта недвижимости:	не зарегистрировано	
1	Правообладатель (правообладатели):	1.2	Муниципальное образование город Ишим Тюменской области
2	Вид, номер, дата и время государственной регистрации права:	2.2	Собственность 72-72/006-72/006/002/2016-97/1 26.01.2016 12:31:18
4	Сведения об осуществлении государственной регистрации сделки, права, ограничения права без необходимого в силу закона согласия третьего лица, органа:	4.2	данные отсутствуют
5	Ограничение прав и обременение объекта недвижимости:	не зарегистрировано	

полное наименование должности	ДОКУМЕНТ ПОДПИСАН
	ЭЛЕКТРОННОЙ ПОДПИСЬЮ
	СЕРТИФИКАТ ЭЛЕКТРОННОЙ ПОДПИСИ
	М.П.
	Сертификат: 99767757135741383515711381783445926030
	Владелец: Росреестр
	Действителен: с 23.03.2021 по 23.06.2022

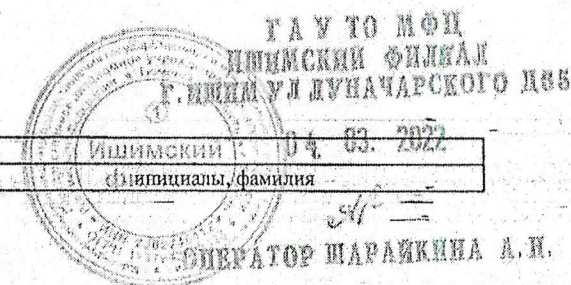

Здание	
вид объекта недвижимости	
Лист № 2 раздела 2	Всего листов раздела 2: 2
Всего разделов: 3	
Всего листов выписки: 4	
02.03.2022г. № КУВИ-001/2022-25667275	
Кадастровый номер:	72:25:0106014:847
6	Заявленные в судебном порядке права требования:
7	Сведения о возражении в отношении зарегистрированного права:
8	Сведения о наличии решения об изъятии объекта недвижимости для государственных и муниципальных нужд:
9	Сведения о невозможности государственной регистрации без личного участия правообладателя или его законного представителя:
10	Правопритязания и сведения о наличии поступивших, но не рассмотренных заявлений о проведении государственной регистрации права (перехода, прекращения права), ограничения права или обременения объекта недвижимости, сделки в отношении объекта недвижимости:

полное наименование должности	ДОКУМЕНТ ПОДПИСАН
	ЭЛЕКТРОННОЙ ПОДПИСЬЮ
	СВЕДЕНИЯ О СЕРТИФИКАТЕ ОП
	Сертификат: 99767257135744363515711381783445926050 Владелец: Росреестр Действителен с 23.03.2021 по 23.06.2022

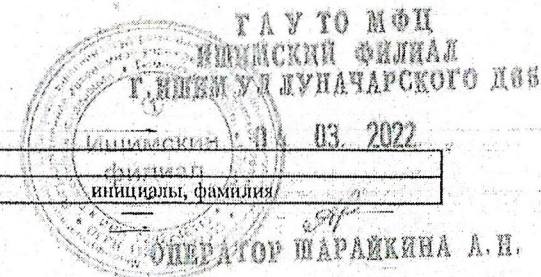


Выписка из Единого государственного реестра недвижимости об основных характеристиках и зарегистрированных правах на объект недвижимости

Описание местоположения объекта недвижимости

Здание			
вид объекта недвижимости			
Лист № 1 раздела 4	Всего листов раздела 4: 1	Всего разделов: 3	Всего листов выписки: 4
02.03.2022г. № КУВИ-001/2022-25667275			
Кадастровый номер:		72:25:0106014:847	

Схема расположения объекта недвижимости (части объекта недвижимости) на земельном участке(ах)

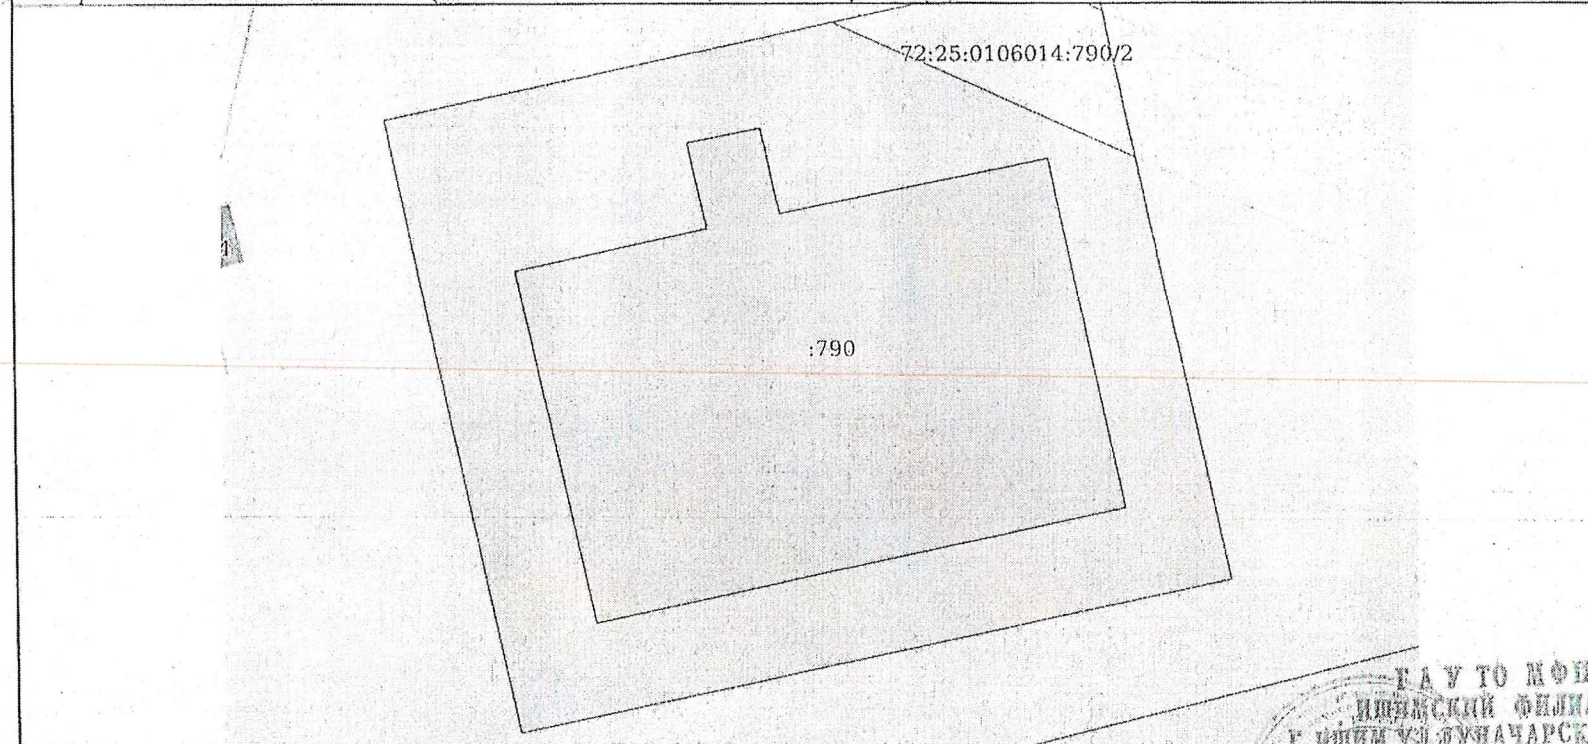

Масштаб 1:200	Условные обозначения:	
полное наименование должности		инициалы, фамилия

ДОКУМЕНТ ПОДПИСАН
ЭЛЕКТРОННОЙ ПОДПИСЬЮ
СВЯТЫЙ СЕРГЕЙ

Сертификат: 997677571357414803515711381783445926050
Владелец: Росреестр
Действителен: с 23.03.2021 по 23.05.2022

ГАУТО МФЦ
ИЗБИНСКИЙ ФИЛИАЛ
УЛИЦА 43 ЛУНАЧАРСКОГО ДВБ

04.03.2022

инициалы, фамилия

ОПЕРАТОР ШАРАЙКИНА А.Н.

Федеральная служба государственной регистрации, кадастра и картографии
полное наименование органа регистрации прав

Выписка из Единого государственного реестра недвижимости об основных характеристиках и зарегистрированных правах на объект недвижимости


Сведения об основных характеристиках объекта недвижимости

На основании запроса от 24.02.2022, поступившего на рассмотрение 24.02.2022, сообщаем, что согласно записям Единого государственного реестра недвижимости:

Раздел 1 Лист 1

Земельный участок			
вид объекта недвижимости			
Лист № 1 раздела 1	Всего листов раздела 1: 1	Всего разделов: 3	Всего листов выписки: 4
01.03.2022г. № КУВИ-001/2022-25668567			
Кадастровый номер:		72:25:0106014:790	
Номер кадастрового квартала:		72:25:0106014	
Дата присвоения кадастрового номера:		21.05.2013	
Ранее присвоенный государственный учетный номер:		данные отсутствуют	
Местоположение:		Тюменская область, город Ишим, ул. Петропавловская, 23 а	
Площадь, м2:		504 +/- 8	
Кадастровая стоимость, руб:		233251.2	
Кадастровые номера расположенных в пределах земельного участка объектов недвижимости:		72:25:0106014:847	
Категория земель:		Земли населенных пунктов	
Виды разрешенного использования:		спорт	
Статус записи об объекте недвижимости:		Сведения об объекте недвижимости имеют статус "актуальные"	
Особые отметки:		данные отсутствуют	
Получатель выписки:		Таланцев Александр Аркадьевич, действующий(ая) на основании документа "Приказ" от имени заявителя Муниципальное автономное учреждение "Спортивная школа города Ишима", 7205018851	

полное наименование должности	ДОКУМЕНТ ПОДПИСАН
	ЭЛЕКТРОННОЙ ПОДПИСЬЮ
	СВЕДЕНИЯ О СЕРТИФИКАТЕ ЭП
Сертификат: 997677571357443883515711381383445926950	
Владелец: Росреестр	
Действителен с 23.03.2021 по 23.06.2022	

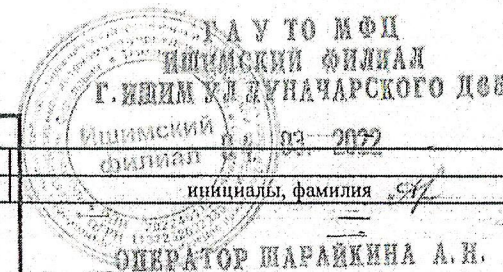

Выписка из Единого государственного реестра недвижимости об основных характеристиках и зарегистрированных правах на объект недвижимости

Сведения о зарегистрированных правах


Земельный участок			
вид объекта недвижимости			
Лист № 1 раздела 2	Всего листов раздела 2: 2	Всего разделов: 3	Всего листов выписки: 4
01.03.2022г. № КУВИ-001/2022-25668567			
Кадастровый номер:		72:25:0106014:790	

1	Правообладатель (правообладатели):	1.1	Муниципальное образование город Ишим Тюменской области
2	Вид, номер, дата и время государственной регистрации права:	2.1	Собственность 72:25:0106014:790-72/006/2017-1 11.08.2017 15:39:48
4	Сведения об осуществлении государственной регистрации сделки, права, ограничения права без необходимого в силу закона согласия третьего лица, органа:	4.1	данные отсутствуют
5	Ограничение прав и обременение объекта недвижимости: не зарегистрировано		
1	Правообладатель (правообладатели):	1.2	Муниципальное автономное учреждение "Спортивная школа города Ишима", ИНН: 7205018851, ОГРН: 1077205002280
2	Вид, номер, дата и время государственной регистрации права:	2.2	Постоянное (бессрочное) пользование 72-72/006-72/006/030/2016-562/2 13.12.2016 16:28:20
3	Документы-основания	3.2	Постановление Администрации города Ишима Тюменской области, № 571, выдан 30.05.2016
4	Сведения об осуществлении государственной регистрации сделки, права, ограничения права без необходимого в силу закона согласия третьего лица, органа:	4.2	данные отсутствуют
5	Ограничение прав и обременение объекта недвижимости: не зарегистрировано		

полное наименование должности	ДОКУМЕНТ ПОДПИСАН	ИННОВАЦИОННЫЙ ФИЛИАЛ Г. ИШИМ УЛ. МУНАЧАРСКОГО Д.85 ИШИМ 03 2022 ИННОВАЦИОННЫЙ ОПЕРАТОР ШАРАЙКИНА А.Н.
	ЭЛЕКТРОННОЙ ПОДПИСЬЮ	
	СВЕДЕНИЯ О СЕРТИФИКАТЕ ЭП	инициалы, фамилия <i>СК</i>
	М.П. Сертификат: 99767257135744863515711301783445926050 Выдлен: Росреестр Действителен с 23.03.2021 по 23.06.2022	

Земельный участок		
вид объекта недвижимости		
Лист № 2 раздела 2	Всего листов раздела 2: 2	Всего разделов: 3
Всего листов выписки: 4		
01.03.2022г. № КУВИ-001/2022-25668567		
Кадастровый номер:		72:25:0106014:790
6	Заявленные в судебном порядке права требования:	данные отсутствуют
7	Сведения о возражении в отношении зарегистрированного права:	данные отсутствуют
8	Сведения о наличии решения об изъятии объекта недвижимости для государственных и муниципальных нужд:	данные отсутствуют
9	Сведения о невозможности государственной регистрации без личного участия правообладателя или его законного представителя:	данные отсутствуют
10	Правопритязания и сведения о наличии поступивших, но не рассмотренных заявлений о проведении государственной регистрации права (перехода, прекращения права), ограничения права или обременения объекта недвижимости, сделки в отношении объекта недвижимости:	отсутствуют
11	Сведения о невозможности государственной регистрации перехода, прекращения, ограничения права на земельный участок из земель сельскохозяйственного назначения:	данные отсутствуют

ДОКУМЕНТ ПОДПИСАН ЭЛЕКТРОННОЙ ПОДПИСЬЮ	
полное наименование должности	СВЕДЕНИЯ О СЕРТИФИКАТЕ ЭП
	инициалы, фамилия <i>sf</i>
Сертификат: 99767757135741803515711381783445926050 Владелец: Росреестр Действителен с 23.03.2021 по 23.06.2022	

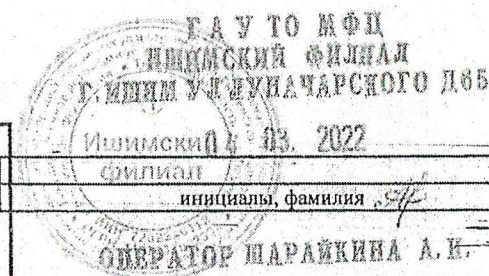


Выписка из Единого государственного реестра недвижимости об основных характеристиках и зарегистрированных правах на объект недвижимости

Описание местоположения земельного участка

Земельный участок			
вид объекта недвижимости			
Лист № 1 раздела 3	Всего листов раздела 3: 1	Всего разделов: 3	Всего листов выписки: 4
01.01.2022г. № КУВИ-001/2022-25668567			
Кадастровый номер:		72:25:0106014:790	

План (чертеж, схема) земельного участка

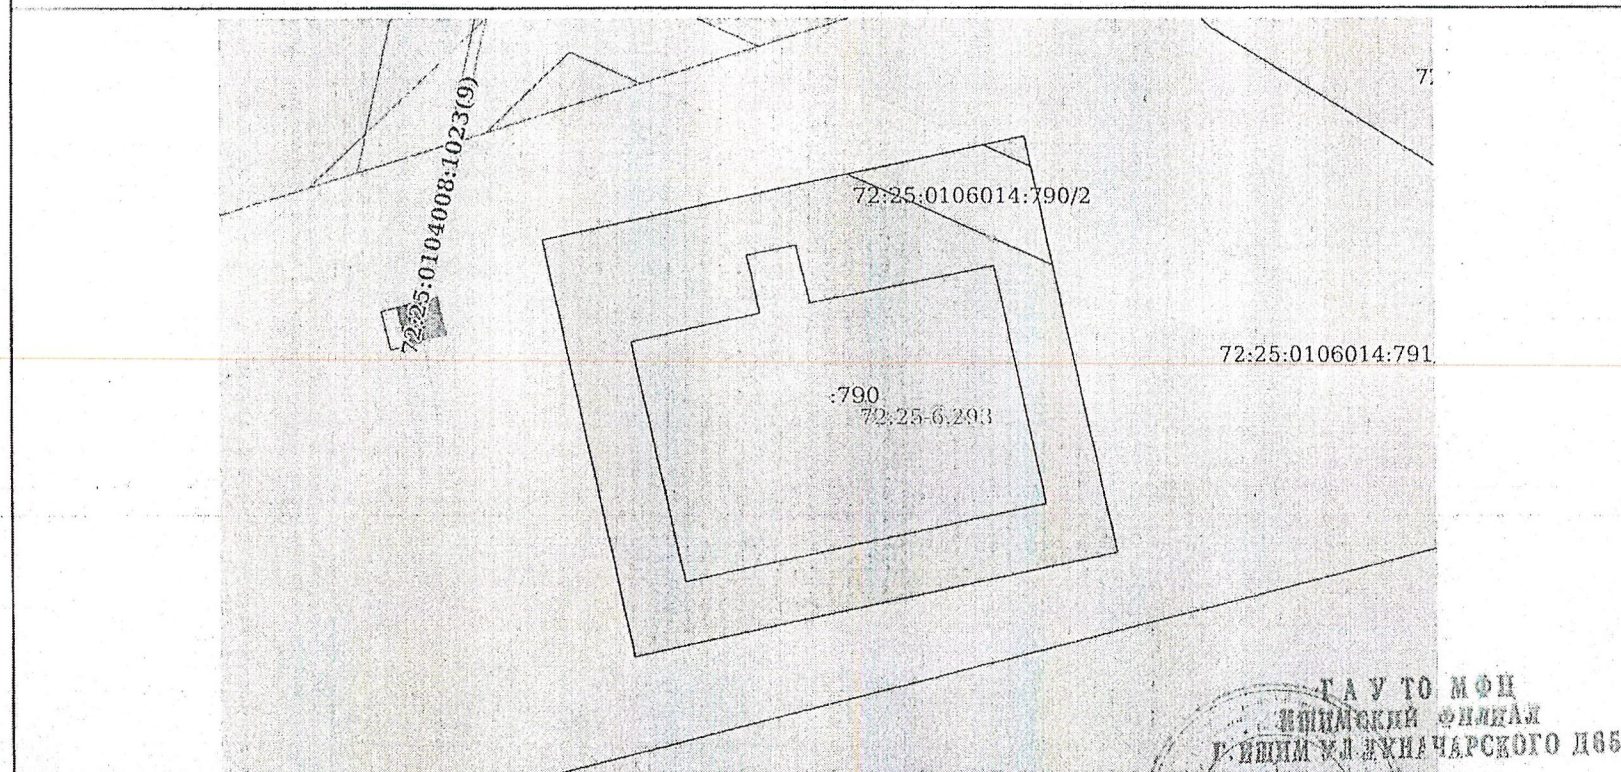

Масштаб 1:300	Условные обозначения:	документ подписан	ФИЛИАЛ
		ЭЛЕКТРОННОЙ ПОДПИСЬЮ	ФИЛИАЛ
полное наименование должности		СЕРВИС О СЕРВИСАХ	инициалы, фамилия
		М.П.	ОПЕРАТОР ШАРАЙКИНА А.Н.
		Сертификат: 997677571357414863515711381783445926050	
		Владелец: Росреестр	
		Действителен с 23.03.2021 по 23.06.2022	