

Выписка из Единого государственного реестра недвижимости об основных характеристиках и зарегистрированных правах на объект недвижимости

Сведения об основных характеристиках объекта недвижимости

На основании запроса от 10.05.2023, поступившего на рассмотрение 10.05.2023, сообщаем, что согласно записям Единого государственного реестра недвижимости:

Раздел 1 Лист 1

Здание	
вид объекта недвижимости	
Лист № 1 раздела 1	Всего листов раздела 1: 1
Всего листов выписки: 4	Всего листов выписки: 4
13.05.2023г. № КУВИ-001/2023-108123775	
Кадастровый номер: 72:25:0105008:177	
Номер кадастрового квартала:	72:25:0105008
Дата присвоения кадастрового номера:	25.11.2011
Ранее присвоенный государственный учетный номер:	Инвентарный номер нет; Условный номер 72-72-06/042/2008-393
Местоположение:	Томенская область, г. Ишим, ул. М.Горького, д. 122
Площадь, м <sup>2</sup> :	905.2
Назначение:	Нежилое
Наименование:	Здание
Количество этажей, в том числе подземных этажей:	3, в том числе подземных 1
Год ввода в эксплуатацию по завершении строительства:	данные отсутствуют
Год завершения строительства:	1938
Кадастровая стоимость, руб.:	10787458.1
Кадастровые номера иных объектов недвижимости, в пределах которых расположен объект недвижимости:	72:25:0105008:135
Кадастровые номера помещений, машино-мест, расположенных в здании или сооружении:	данные отсутствуют
Виды разрешенного использования:	данные отсутствуют
Статус записи об объекте недвижимости:	Сведения об объекте недвижимости имеют статус "актуальные, ранее учтенные"
Особые отметки:	Сведения, необходимые для заполнения раздела: 5 - План расположения помещения, машино-места на этаже (плане этажа), отсутствуют.
Получатель выписки:	Таланцев Александр Аркадьевич, действующий(ая) на основании документа "Приказ" от имени заявителя Муниципальное автономное учреждение дополнительного образования "Спортивная школа города Ишима", 7205018851

ДОКУМЕНТ ПОДПИСАН  
ЭЛЕКТРОННОЙ ПОДПИСЬЮ

Сертификат: 3094B7974B3CA8E1F07A347CFAD6FA78  
Владелец: ФЕДЕРАЛЬНАЯ СЛУЖБА ГОСУДАРСТВЕННОЙ РЕГИСТРАЦИИ, КАДАСТРА И КАРТОГРАФИИ  
Действителен с 17.05.2022 по 10.08.2023

ПОЛНОЕ НАИМЕНОВАНИЕ ДОЛЖНОСТИ

ГАУ ТО «МФЦ»

ИШИМСКИЙ ФИЛИАЛ


Г ИШИМ У Д ЛУНАЧАРСКОГО Д

19 МАЯ 2023

Инициалы, фамилия

AK


ОПЕРАТОР ШАРАЙКИНА А.В.

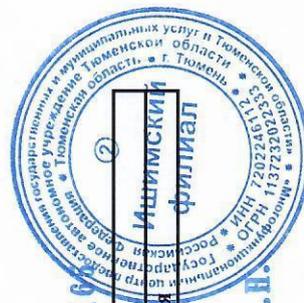

Выписка из Единого государственного реестра недвижимости об основных характеристиках и зарегистрированных правах на объект недвижимости  
Сведения о зарегистрированных правах

Здание	
Лист № 1 раздела 2	Всего листов раздела 2: 2
Всего листов выписки: 4	Всего разделов: 3
13.05.2023г. № КУВИ-001/2023-108123775	
Кадастровый номер: 72:25:0105008:177	

1	Правообладатель (правообладатели): Муниципальное автономное учреждение дополнительного образования "Спортивная школа города Ишима", ИНН: 7205018851, ОГРН: 1077205002280 данные отсутствуют	1.1	Муниципальное образование
	Сведения о возможности предоставления третьим лицам персональных данных физического лица:	1.1.1	Муниципальное образование
2	Вид, номер, дата и время государственной регистрации права:	2.1	Оперативное управление 72-72/006-72/006/030/2016-567/2 13.12.2016 16:59:55
3	Документы-основания	3.1	Постановление Администрации города Ишима Томенской области, № 571, выдан 30.05.2016
4	Сведения об осуществлении государственной регистрации сделки, права, ограничения права без необходимого в силу закона согласия третьего лица, органа:	4.1	данные отсутствуют
5	Ограничение прав и обременение объекта недвижимости: не зарегистрировано		
1	Правообладатель (правообладатели): Муниципальное образование город Ишим Томенской области данные отсутствуют	1.2	Муниципальное образование
	Сведения о возможности предоставления третьим лицам персональных данных физического лица:	1.2.1	Муниципальное образование
2	Вид, номер, дата и время государственной регистрации права:	2.2	Собственность 72-72-06/036/2011-573 27.07.2011 00:00:00
4	Сведения об осуществлении государственной регистрации сделки, права, ограничения права без необходимого в силу закона согласия третьего лица, органа:	4.2	данные отсутствуют
5	Ограничение прав и обременение объекта недвижимости: не зарегистрировано		

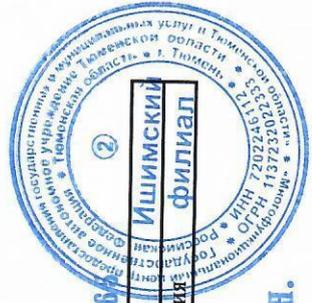

ГАУ ТО «МФЦ»  
ИШИМСКИЙ ФИЛИАЛ  
Г ИШИМ УЛ ДУНАЧАРСКОГО Д 68  
ИШИМСКИЙ филиал  
19 МАЙ 2023  
Инициалы, фамилия  
ОПЕРАТОР ШАРАЙКИНА А.Н.

ДОКУМЕНТ ПОДПИСАН  
ЭЛЕКТРОННОЙ ПОДПИСЬЮ  
Сертификат: 3094B7974B3CA8E1F07A347CFAD6FA78  
Владелец: ФЕДЕРАЛЬНАЯ СЛУЖБА ГОСУДАРСТВЕННОЙ РЕГИСТРАЦИИ, КАДАСТРА И КАРТОГРАФИИ  
Действителен с 17.05.2022 по 10.08.2023

Полное наименование должности

Здание		Вид объекта недвижимости	
Лист № 2 раздела 2	Всего листов раздела 2: 2	Всего разделов: 3	Всего листов выписки: 4
13.05.2023г. № КУВИ-001/2023-108123775			
Кадастровый номер: 72:25:0105008:177			
6	Заявленные в судебном порядке права требования:	данные отсутствуют	
7	Сведения о возражении в отношении зарегистрированного права:	данные отсутствуют	
8	Сведения о возможности предоставления третьим лицам персональных данных физического лица	данные отсутствуют	
9	Сведения о наличии решения об изъятии объекта недвижимости для государственных и муниципальных нужд:	данные отсутствуют	
10	Сведения о невозможности государственной регистрации без личного участия правообладателя или его законного представителя:	данные отсутствуют	
11	Правопритязания и сведения о наличии поступивших, но не рассмотренных заявлений о проведении государственной регистрации права (перехода, прекращения права), ограничения права или обременения объекта недвижимости, сделки в отношении объекта недвижимости:	отсутствуют	

ПОЛНОЕ НАИМЕНОВАНИЕ ДОЛЖНОСТИ		ДОКУМЕНТ ПОДПИСАН	
		ЭЛЕКТРОННОЙ ПОДПИСЬЮ	
		Сертификат: 3094879748VCSA8E1F07A347CFAD6E478	
		Владелец: ФЕДЕРАЛЬНАЯ СЛУЖБА ГОСУДАРСТВЕННОЙ РЕГИСТРАЦИИ, КАДАСТРА И КАРТОГРАФИИ	
		Действителен: с 17.05.2022 по 10.08.2023	



ГЛАВНОМУ «МФП»  
ИШИМСКИЙ ФИЛИАЛ  
Г. ИШИМ УЛ. ДУНАЧАРСКОГО Д. 19  
19 МАЙ 2023


sk

ОПЕРАТОР ШАРАЙКИНА А.Н.

Выписка из Единого государственного реестра недвижимости об основных характеристиках и зарегистрированных правах на объект недвижимости  
Описание местоположения объекта недвижимости

Здание			
ВИД ОБЪЕКТА НЕДВИЖИМОСТИ			
Лист № 1 раздела 4	Всего листов раздела 4: 1	Всего разделов: 3	Всего листов выписки: 4
13.05.2023г. № КУВИ-001/2023-108123775			
Кадастровый номер: 72:25:0105008:177			

Схема расположения объекта недвижимости (части объекта недвижимости) на земельном участке(ах)

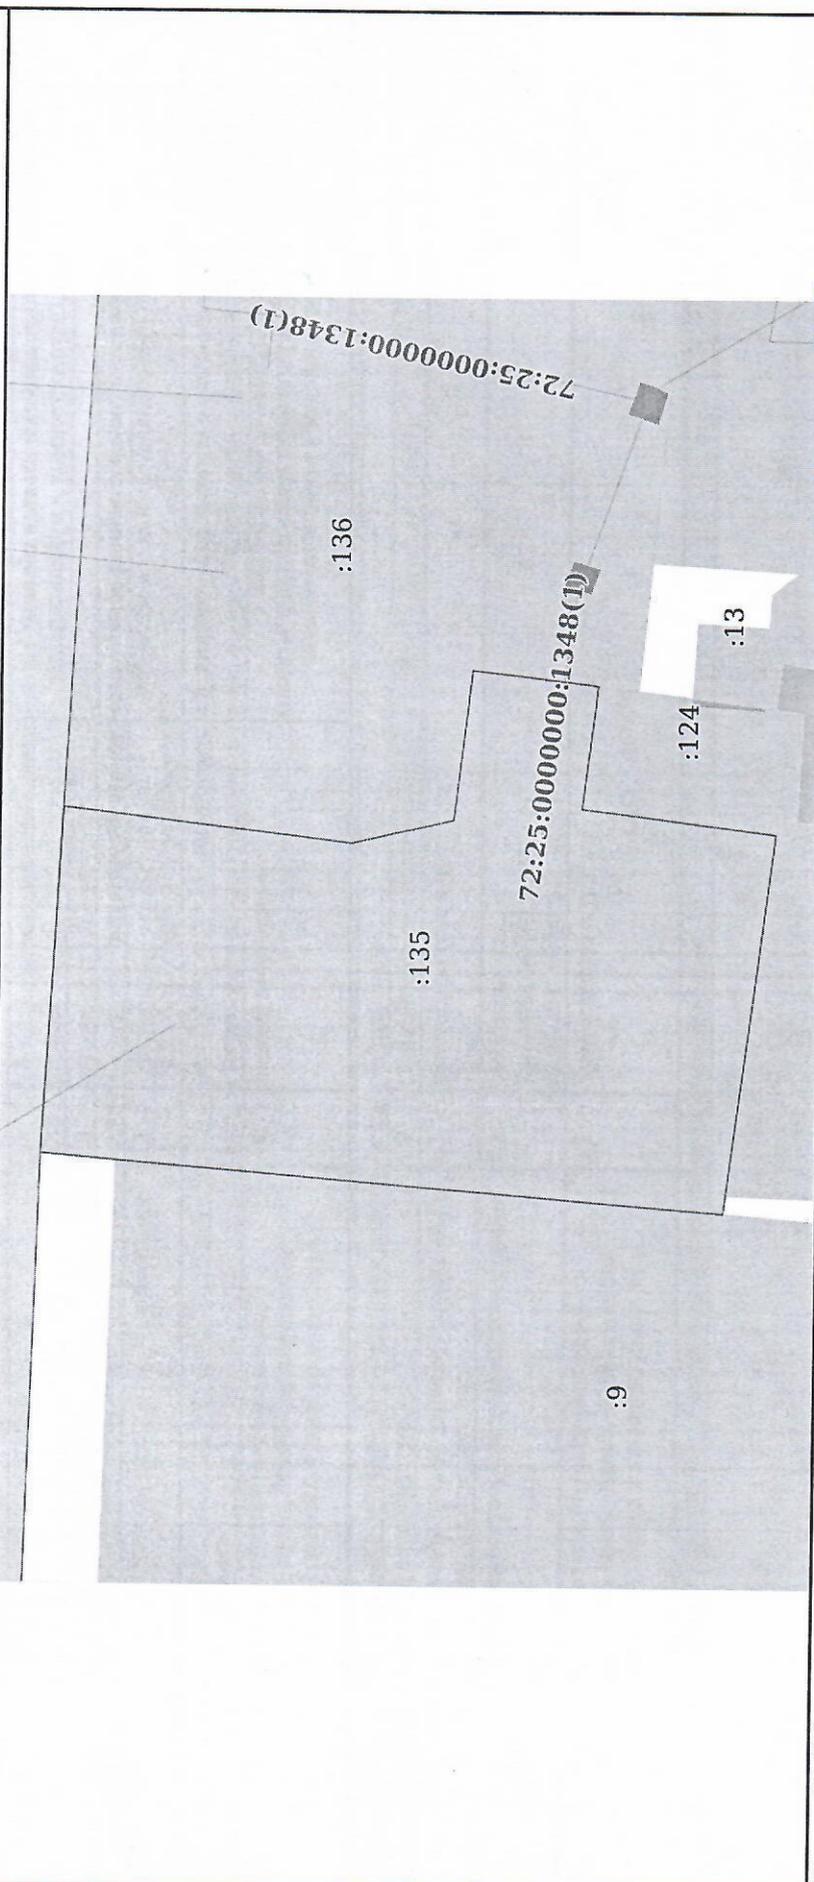

Масштаб 1:600

Условные обозначения:

ДОКУМЕНТ ПОДПИСАН  
ЭЛЕКТРОННОЙ ПОДПИСЬЮ  
Сертификат: 3094B7974B3CABE1F07A347CFAD6A78  
Владелец: ФЕДЕРАЛЬНАЯ СЛУЖБА ГОСУДАРСТВЕННОЙ  
РЕГИСТРАЦИИ, КАДАСТРА И КАРТОГРАФИИ  
Действителен: с 17.05.2022 по 10.08.2023

ПОЛНОЕ НАИМЕНОВАНИЕ ДОЛЖНОСТИ  
ИНИЦИАЛЫ, ФАМИЛИЯ  
ИШИМСКИЙ ФИЛИАЛ  
19 МАЙ 2023  
ИШИМСКИЙ ФИЛИАЛ  
ОПЕРАТОР ШАРАЙКИНА

